



Objednávateľ:	MESTSKÁ ČASŤ BRATISLAVA - RAČA, Kubačova 7483/21, 831 06 Bratislava - Rača
Zhotoviteľ projektu:	IXYPSILON s.r.o., Horská 11A, 831 52 Bratislava, IČO: 46609287
Vypracoval:	Mgr.arch. Miloš Juráni, autorizovaný architekt SKA
Príjmová dokumentácia:	Architektonická štúdia - REKONŠTRUKCIA ZŠ Plickova
Miesto stavby:	ZÁKLADNÁ ŠKOLA, Plickova 9, Bratislava-Rača
Dátum:	10/2019

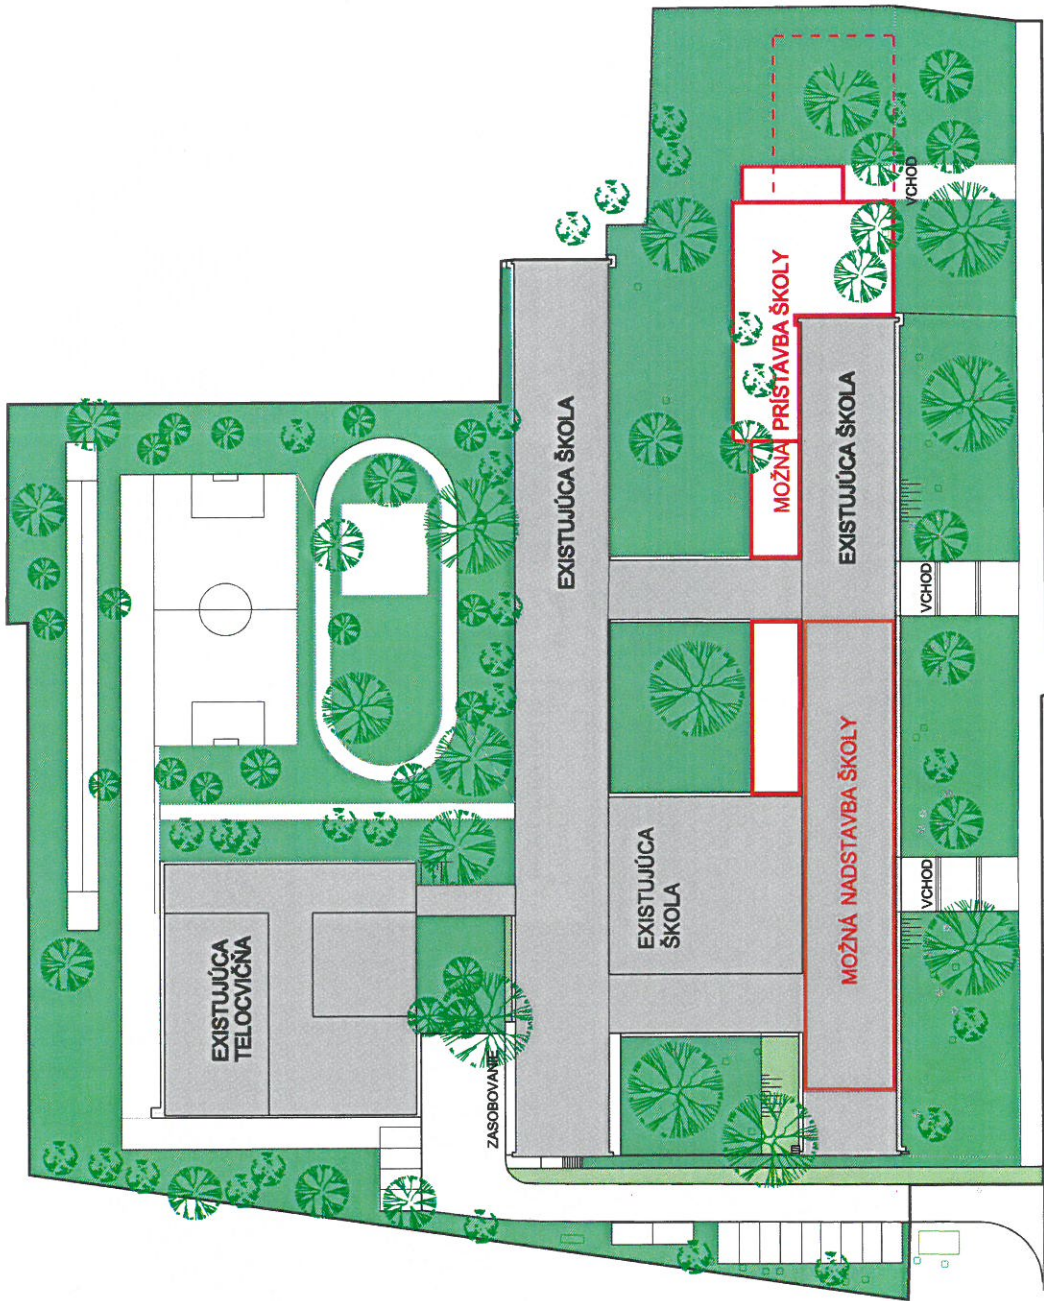

Objednávateľ:	MESTSKÁ ČASŤ BRATISLAVA - RAČA, Kubačova 7483/21, 831 06 Bratislava - Rača
Zhotoviteľ projektu:	IXYPSILON s.r.o., Horská 11A, 831 52 Bratislava, IČO: 46809287
Vypracoval:	Mgr.arch. Miloš Juráni, autorizovaný architekt SĽA
Projektová dokumentácia:	Architektonická štúdia - REKONŠTRUKCIA ZŠ Plickova
Miesto stavby:	ZÁKLADNÁ ŠKOLA, Plickova 9, Bratislava-Rača
Mérov výkresu:	S - 11
Dátum:	10/2019
Formát:	2 A4
Mierka:	1:300

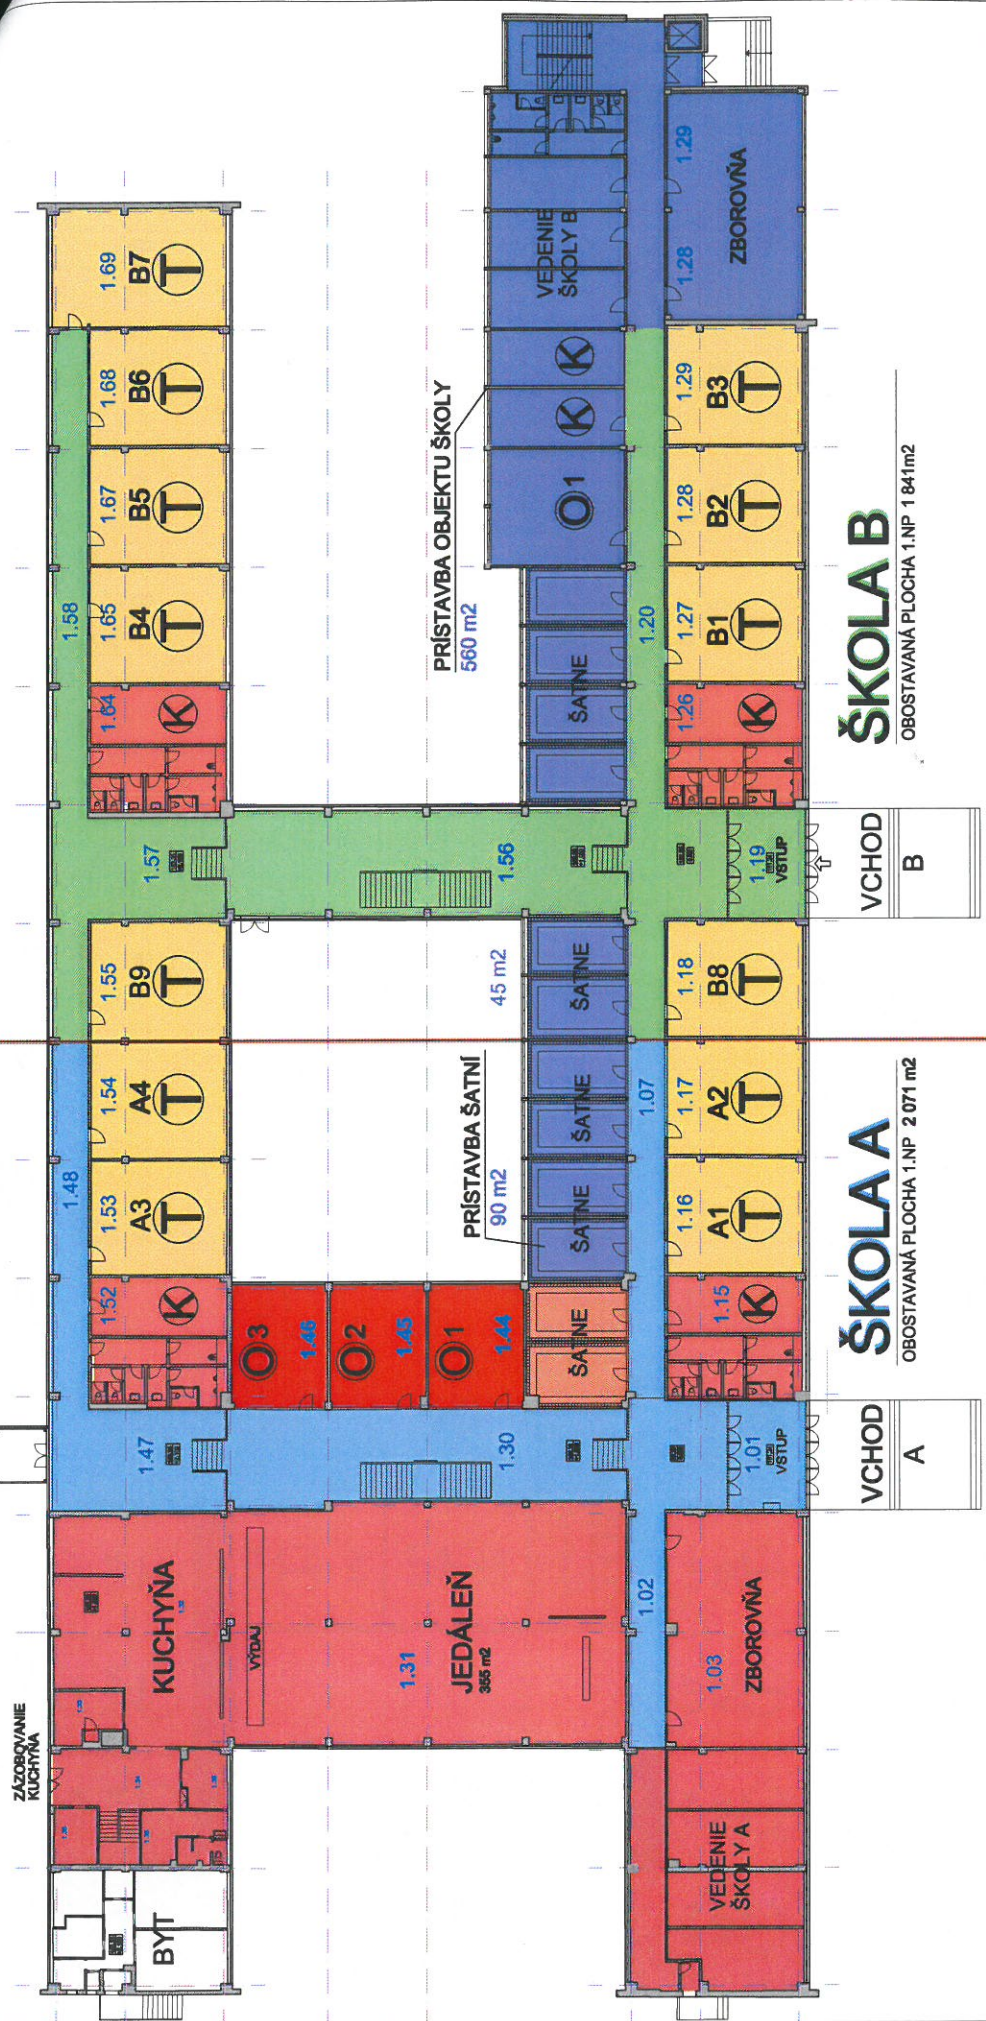

18+18

ŠKOLA A	1.NP	2.NP	3.NP	SPOLU
Ⓣ TRIEDY - KMEŇOVÉ	4	14	0	18
Ⓚ KABINETY	2	3	4	9
Ⓞ ODBORNÉ UČEBNE	3	3	4	9
ŠKOLA B	1.NP	2.NP	3.NP	SPOLU
Ⓣ TRIEDY - KMEŇOVÉ	9	9	0	18
Ⓚ KABINETY	4	3	0	7
Ⓞ ODBORNÉ UČEBNE	1	7	0	8

ŠKOLA A

OBOSTAVANÁ PLOCHA 1.NP 2 071 m²

VCHOD A

ŠKOLA B

OBOSTAVANÁ PLOCHA 1.NP 1 841m²


VCHOD B

PRÍSTAVBA OBJEKTU ŠKOLY
560 m²

PRÍSTAVBA ŠATNÍ
90 m²

45 m²

Objednávatel:	MESTSKÁ ČASŤ BRATISLAVA - RAČA,	Kubačova 7483/21, 831 06 Bratislava - Rača
Zhotoviteľ projektu:	IXYPSILON s.r.o., Horská 11A, 831 52 Bratislava, IČO: 46809287	Dátum: 10/2019
Vypracoval:	Mgr.arch. Miloš Juráni, autorizovaný architekt SKA	Formát: 2 A4
Projektová dokumentácia:	Architektonická štúdia - REKONŠTRUKCIA ZŠ Plickova	Mierka: 1:300
Miesto stavby:	ZAKLADNÁ ŠKOLA, Plickova 9, Bratislava-Rača	Názov výkresu: 18+18 1

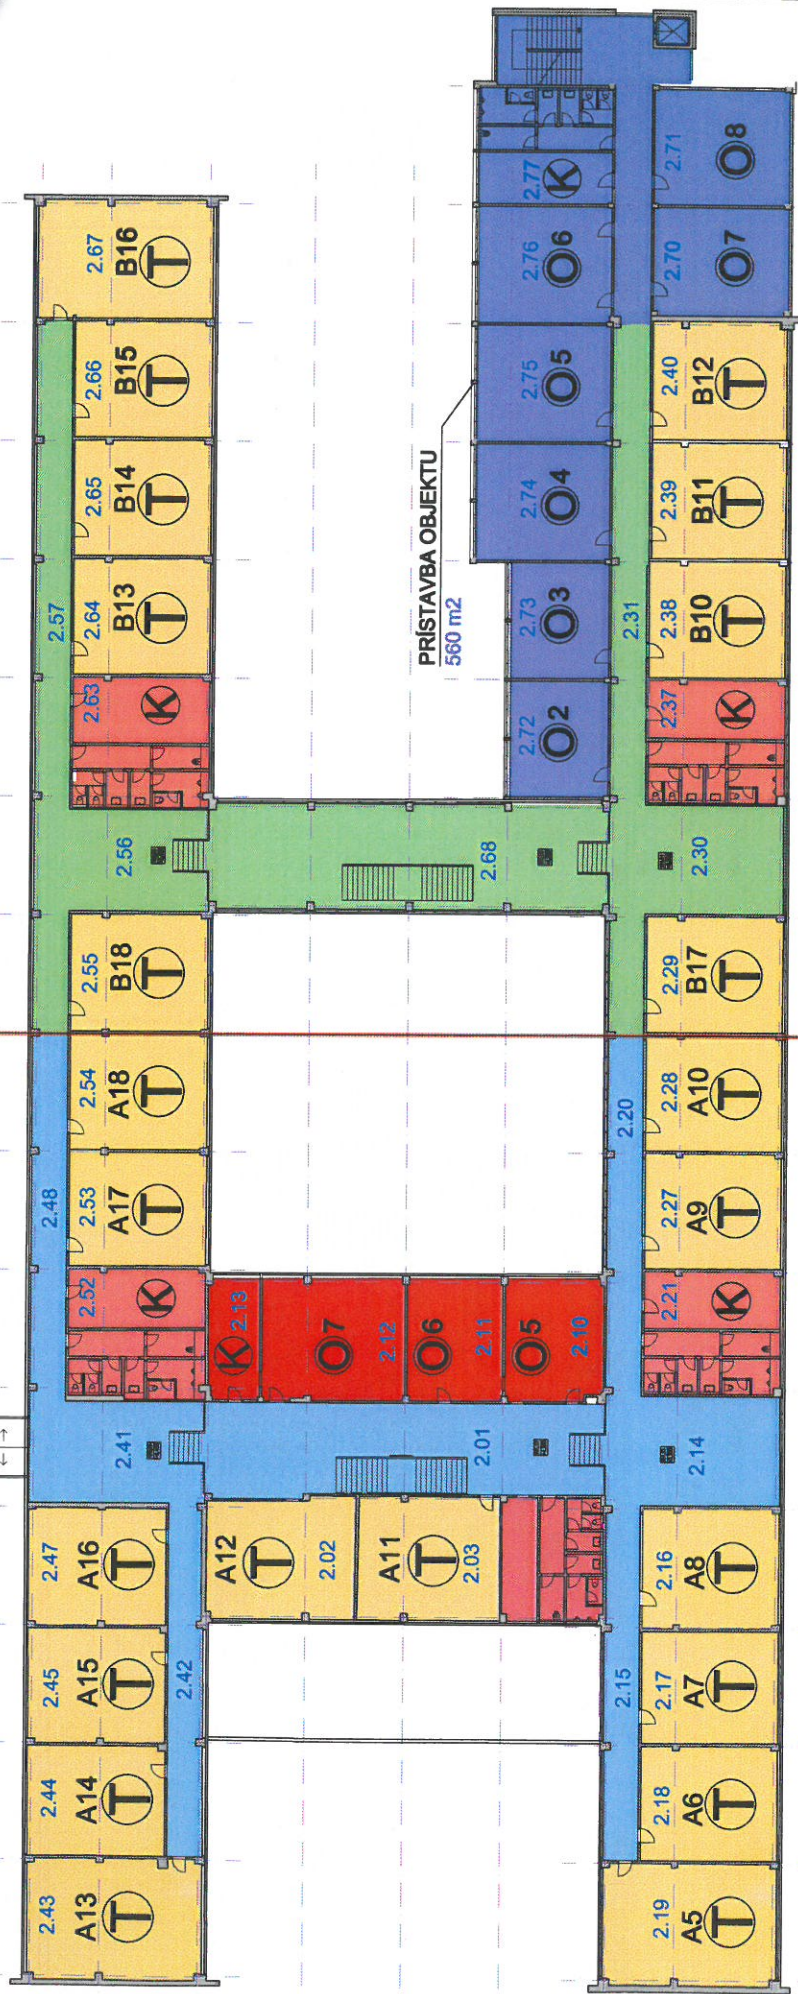

ŠKOLA A

OBOSTAVANÁ PLOCHA 2.NP 1 809 m²


ŠKOLA B

OBOSTAVANÁ PLOCHA 2.NP 1 799m²

	1.NP	2.NP	3.NP	SPOLU
ŠKOLA A				
T TRIEDY - KMEŇOVÉ	4	14	0	18
K KABINETY	2	3	4	9
O ODBORNÉ UČEBNE	3	3	4	9
ŠKOLA B				
T TRIEDY - KMEŇOVÉ	9	9	0	18
K KABINETY	4	3	0	7
O ODBORNÉ UČEBNE	1	7	0	8

18+18

Objednávatel:	MESTSKÁ ČASŤ BRATISLAVA - RAČA,	Kubačova 7483/21, 831 06 Bratislava - Rača
Zhotoviteľ projektu:	IXYPSILON s.r.o., Horská 11A, 831 52 Bratislava, IČO: 46809287	Dátum: 10/2019
Vypracoval:	Mgr.arch. Miloš Juráni, autorizovaný architekt SKA	Formát: 2 A4
Projektová dokumentácia:	Architektonická štúdia - REKONŠTRUKCIA ZŠ Plickova	
Miesto stavby:	ZÁKLADNÁ ŠKOLA, Plickova 9, Bratislava-Rača	Mierka: 1:300
Názov výkresu:	PODORYS 2.NP	Výkres číslo: 18+18 2

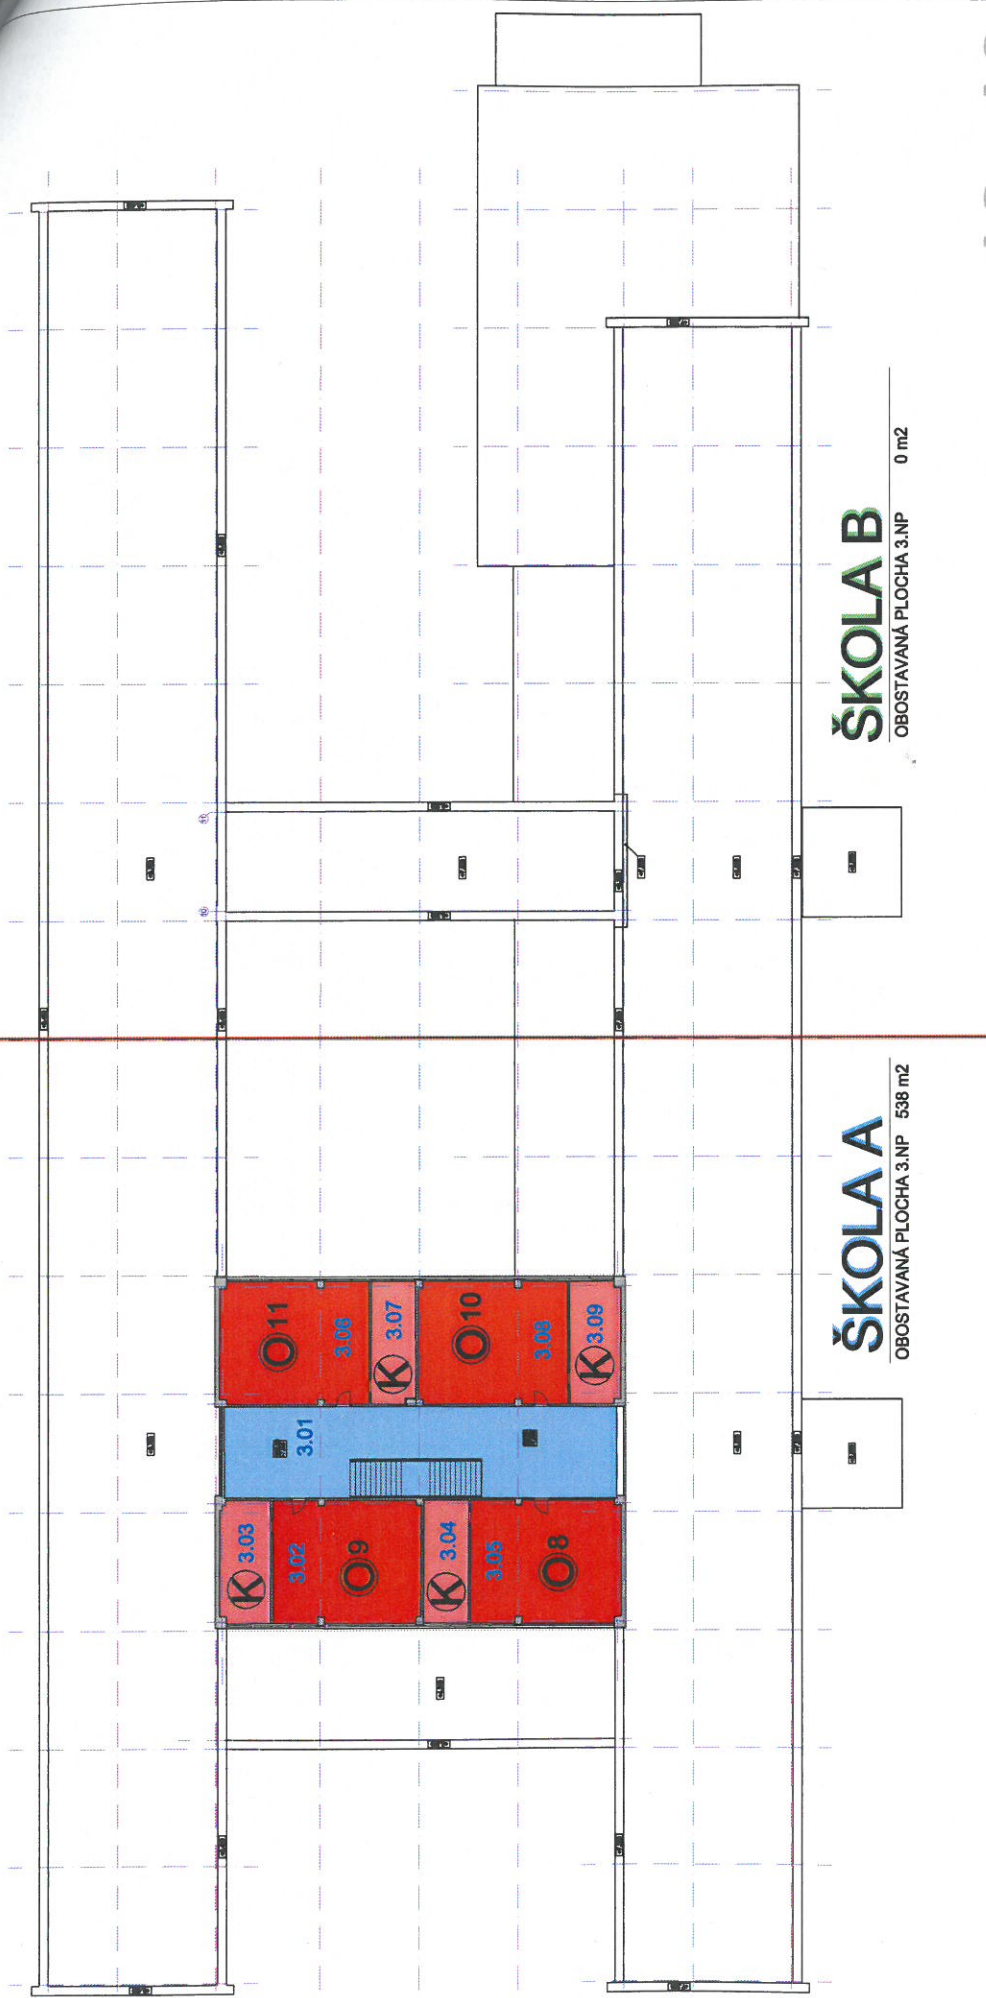

ŠKOLA A

OBOSTAVANÁ PLOCHA 3.NP 538 m²

ŠKOLA B

OBOSTAVANÁ PLOCHA 3.NP 0 m²

ŠKOLA A	1.NP	2.NP	3.NP	SPOLU
T TRIEDY - KMEŇOVÉ	4	14	0	18
K KABINETY	2	3	4	9
O ODBORNÉ UČEBNE	3	3	4	9
ŠKOLA B	1.NP	2.NP	3.NP	SPOLU
T TRIEDY - KMEŇOVÉ	9	9	0	18
K KABINETY	4	3	0	7
O ODBORNÉ UČEBNE	1	7	0	8

18+18

Objednávateľ:	MESTSKÁ ČASŤ BRATISLAVA - RAČA,	Kubačova 7483/21, 831 06 Bratislava - Rača
Zhotoviteľ projektu:	IXYPSILON s.r.o., Horská 11A, 831 52 Bratislava, IČO: 46809287	Dátum: 10/2019
Vypracoval:	Mgr.arch. Miloš Juráni, autorizovaný architekt SKA	Formát: 2 A4
Projektová dokumentácia:	Architektonická štúdia - REKONŠTRUKCIA ZŠ Plickova	
Miesto stavby:	ZÁKLADNÁ ŠKOLA, Plickova 9, Bratislava-Rača	Mierka: 1:300
Názov výkresu:	PODORYS 2.NP	Výkres číslo: 18+18 3





DVE ŠKOLY
18 + 18 KMEŇOVÝCH TRIED + DOSTAVBA

18+18

Názov výkresu: **VIZUALIZÁCIE**

v18+18 - 10

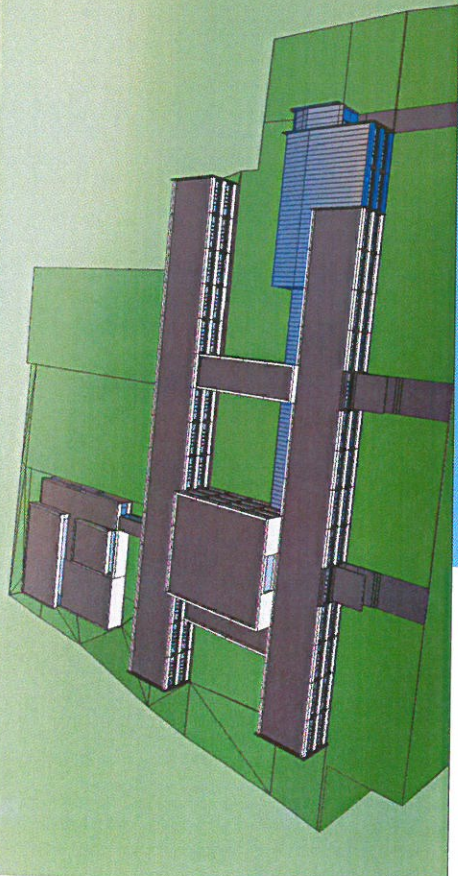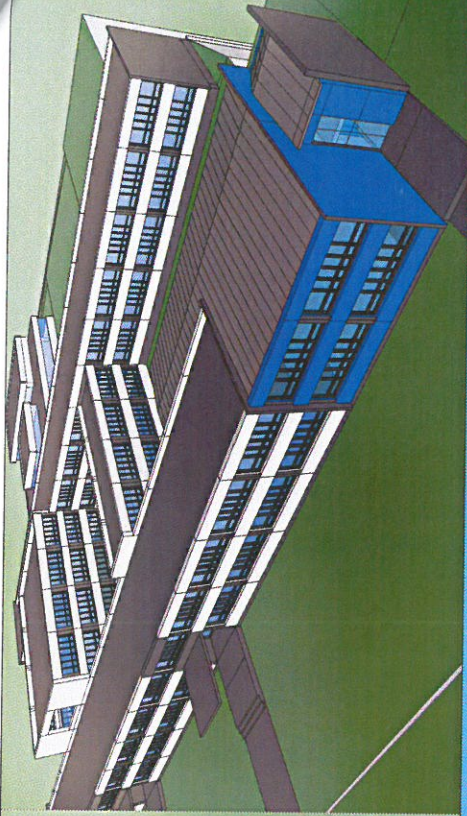

DVE ŠKOLY
18 + 18 KMEŇOVÝCH TRIED + DOSTAVBA

18+18

Názov výkresu : **VIZUALIZÁCIE**

v18+18 - 11