





PLOCHA RIEŠENIA ŠIRŠÍCH
VZŤAHOV (CCA 71,16 HA)

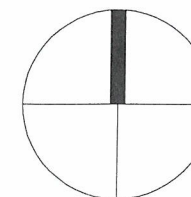

PLOCHA RIEŠENÉHO
ÚZEMIA (8 068 m²)

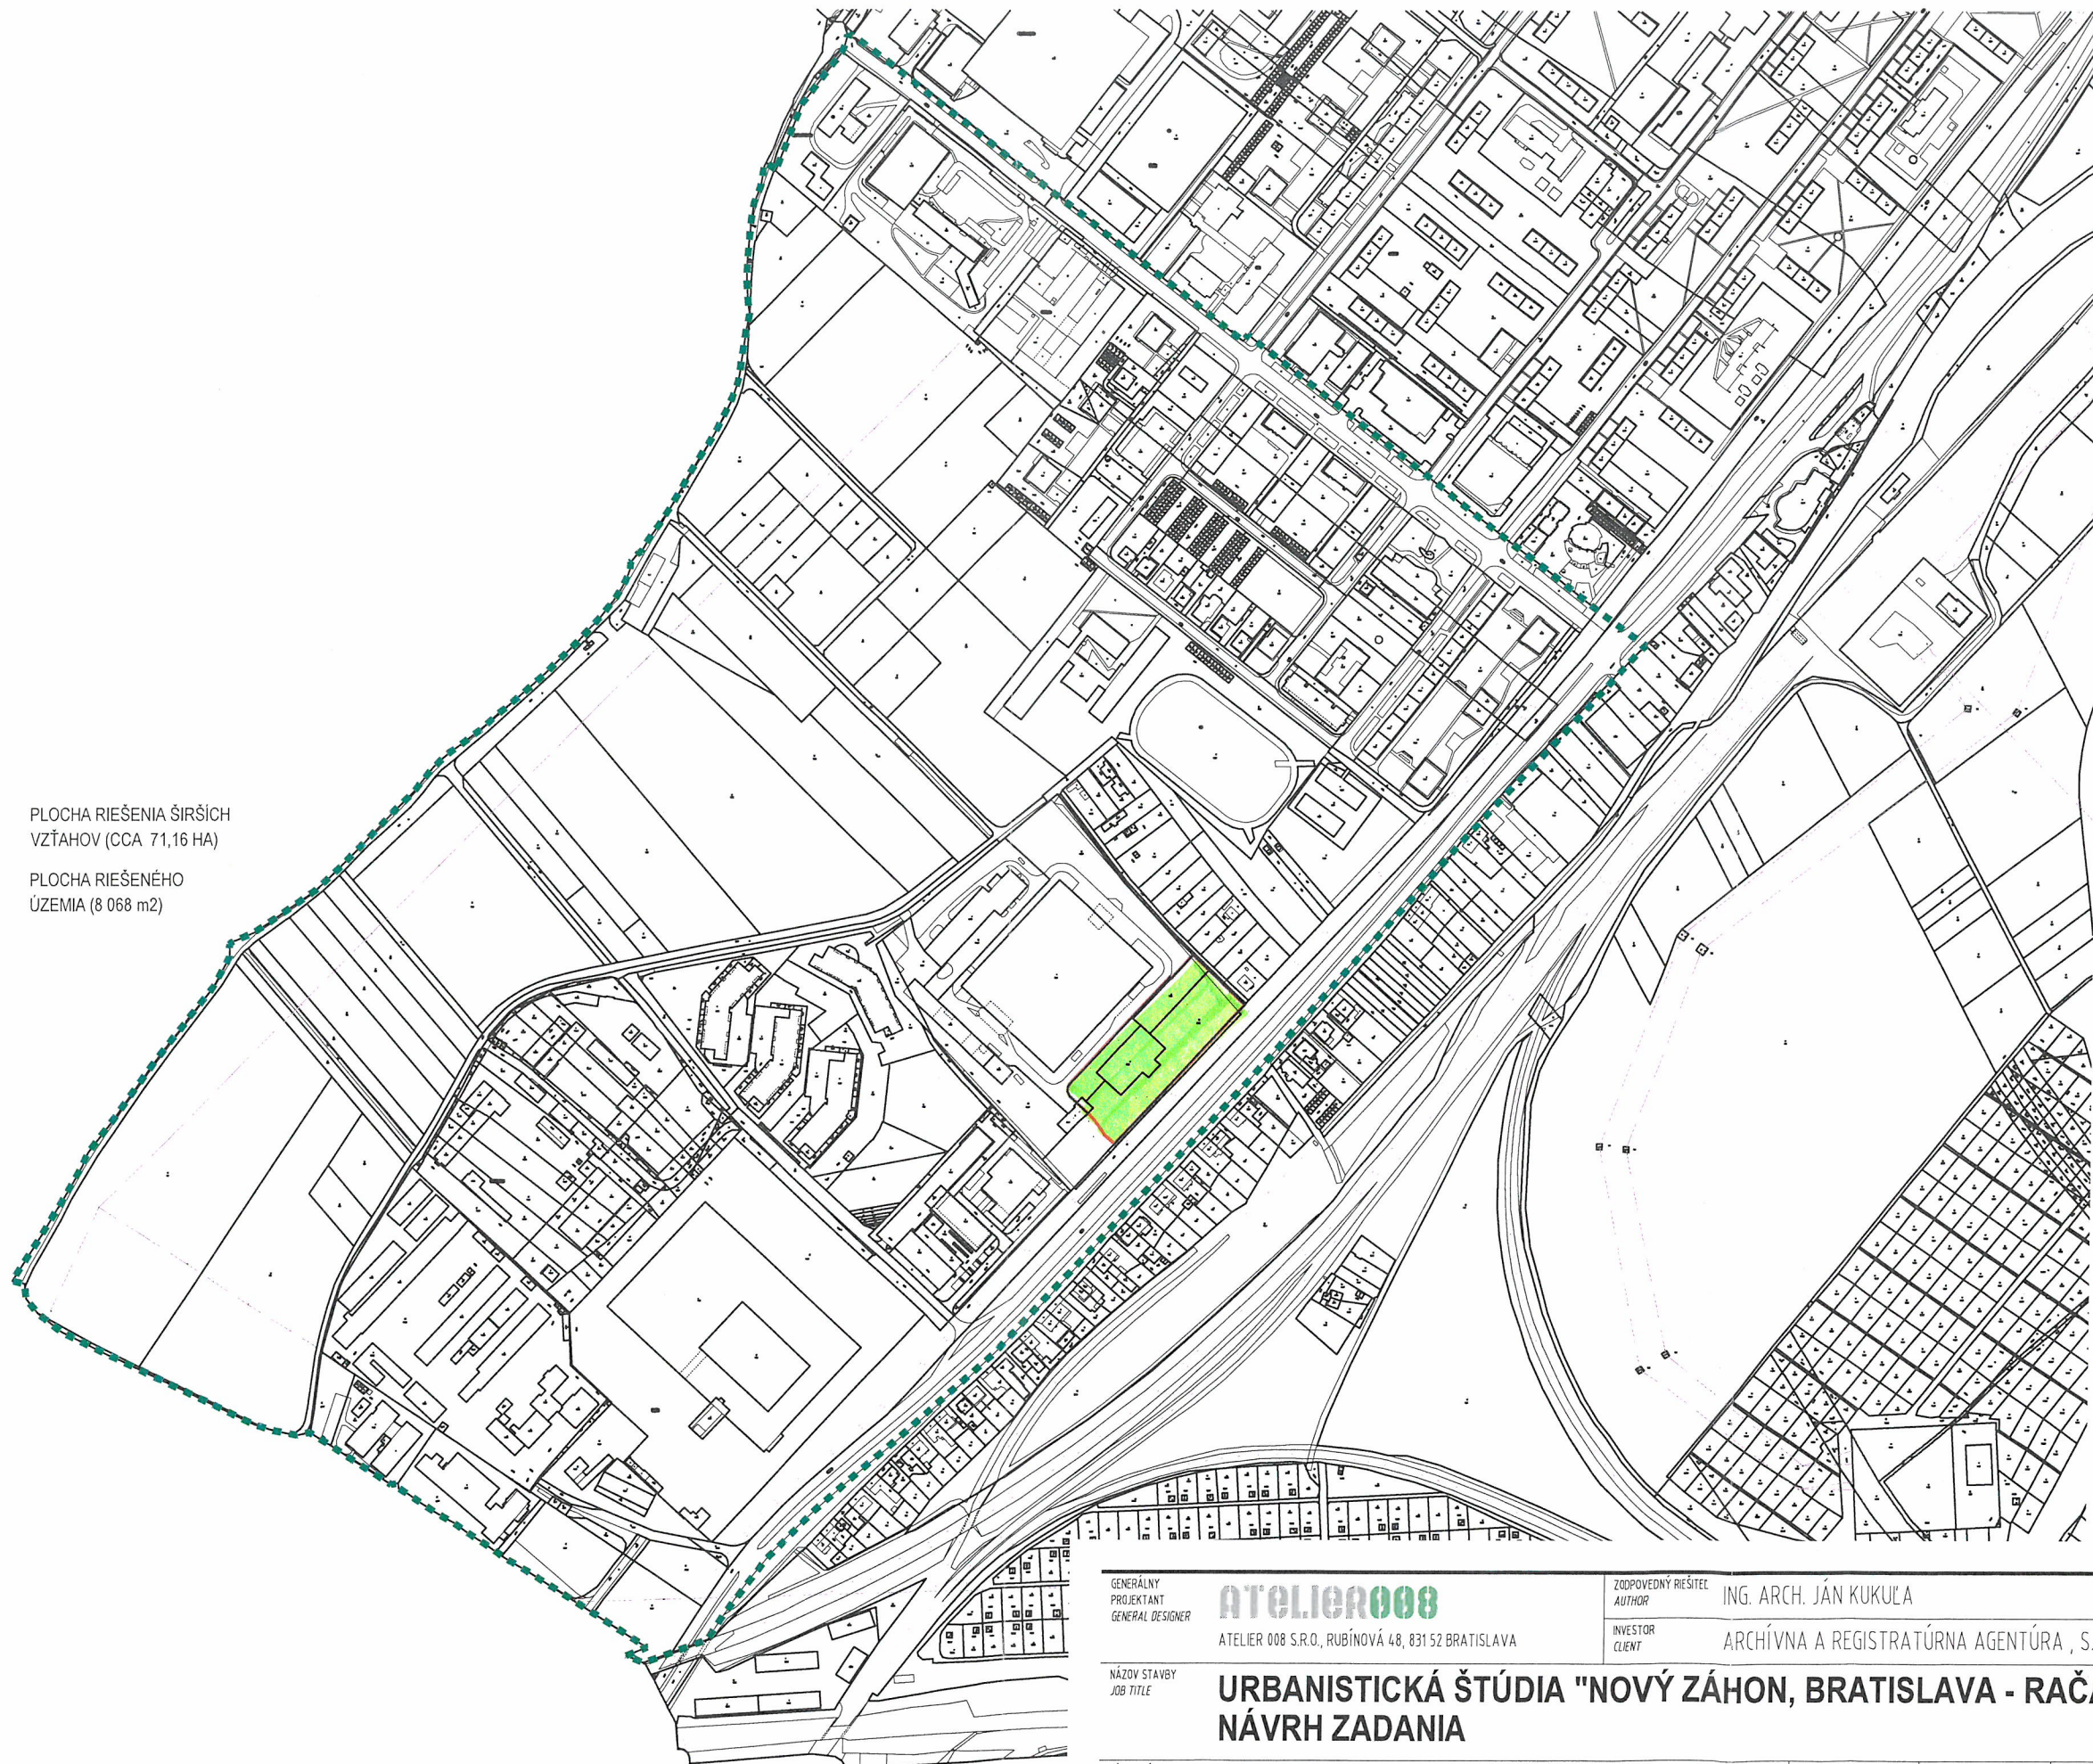

GENERÁLNY
PROJEKTANT
GENERAL DESIGNER

ATELIER008

ATELIER 008 S.R.O., RUBÍNOVÁ 48, 831 52 BRATISLAVA

ZODPOVEDNÝ RIEŠITEĽ
AUTHOR

ING. ARCH. JÁN KUKUĽA

INVESTOR
CLIENT

ARCHÍVNA A REGISTRATÚRNA AGENTÚRA, S.R.O.

NÁZOV STAVBY
JOB TITLE

**URBANISTICKÁ ŠTÚDIA "NOVÝ ZÁHON, BRATISLAVA - RAČA"
NÁVRH ZADANIA**

NÁZOV VÝKRESU
DRAWING TITLE

HRANICE RIEŠENÉHO ÚZEMIA

DÁTUM
DATE

07/2020

MIERKA
SCALE

1:5000


FORMÁT
FORMAT

A3

VÝKRES Č.
DRAWING No.

01

-  VINICE (1202)
-  VIACPODLAŽNÁ ZÁSTAVBA OBYTNÉHO ÚZEMIA (101)
-  MALOPODLAŽNÁ ZÁSTAVBA OBYTNÉHO ÚZEMIA (102)
-  POLNOHOSPODÁRSKA VÝROBA (302)
-  PRIEMYSELNÁ VÝROBA (301)
-  PLOCHY ZARIADENÍ MHD A AUTOBUSOVEJ PHD (701)
-  OCHRANNÁ A IZOLAČNÁ ZELEŇ (1130)
-  OV CELOMESTSKÉHO A NADMESTSKÉHO VÝZNAMU (201)
-  OV LOKÁLNEHO VÝZNAMU (202)
-  ZMIEŠANÉ ÚZEMIA - OBCHOD, VÝROBNÉ A NEVÝROBNÉ SLUŽBY (502)
-  ZMIEŠANÉ ÚZEMIA (501, 502)
-  PLOCHA RIEŠENIA ŠIRŠÍCH VZŤAHOV (CCA 71,16 HA)
-  PLOCHA RIEŠENÉHO ÚZEMIA (8 068m²)

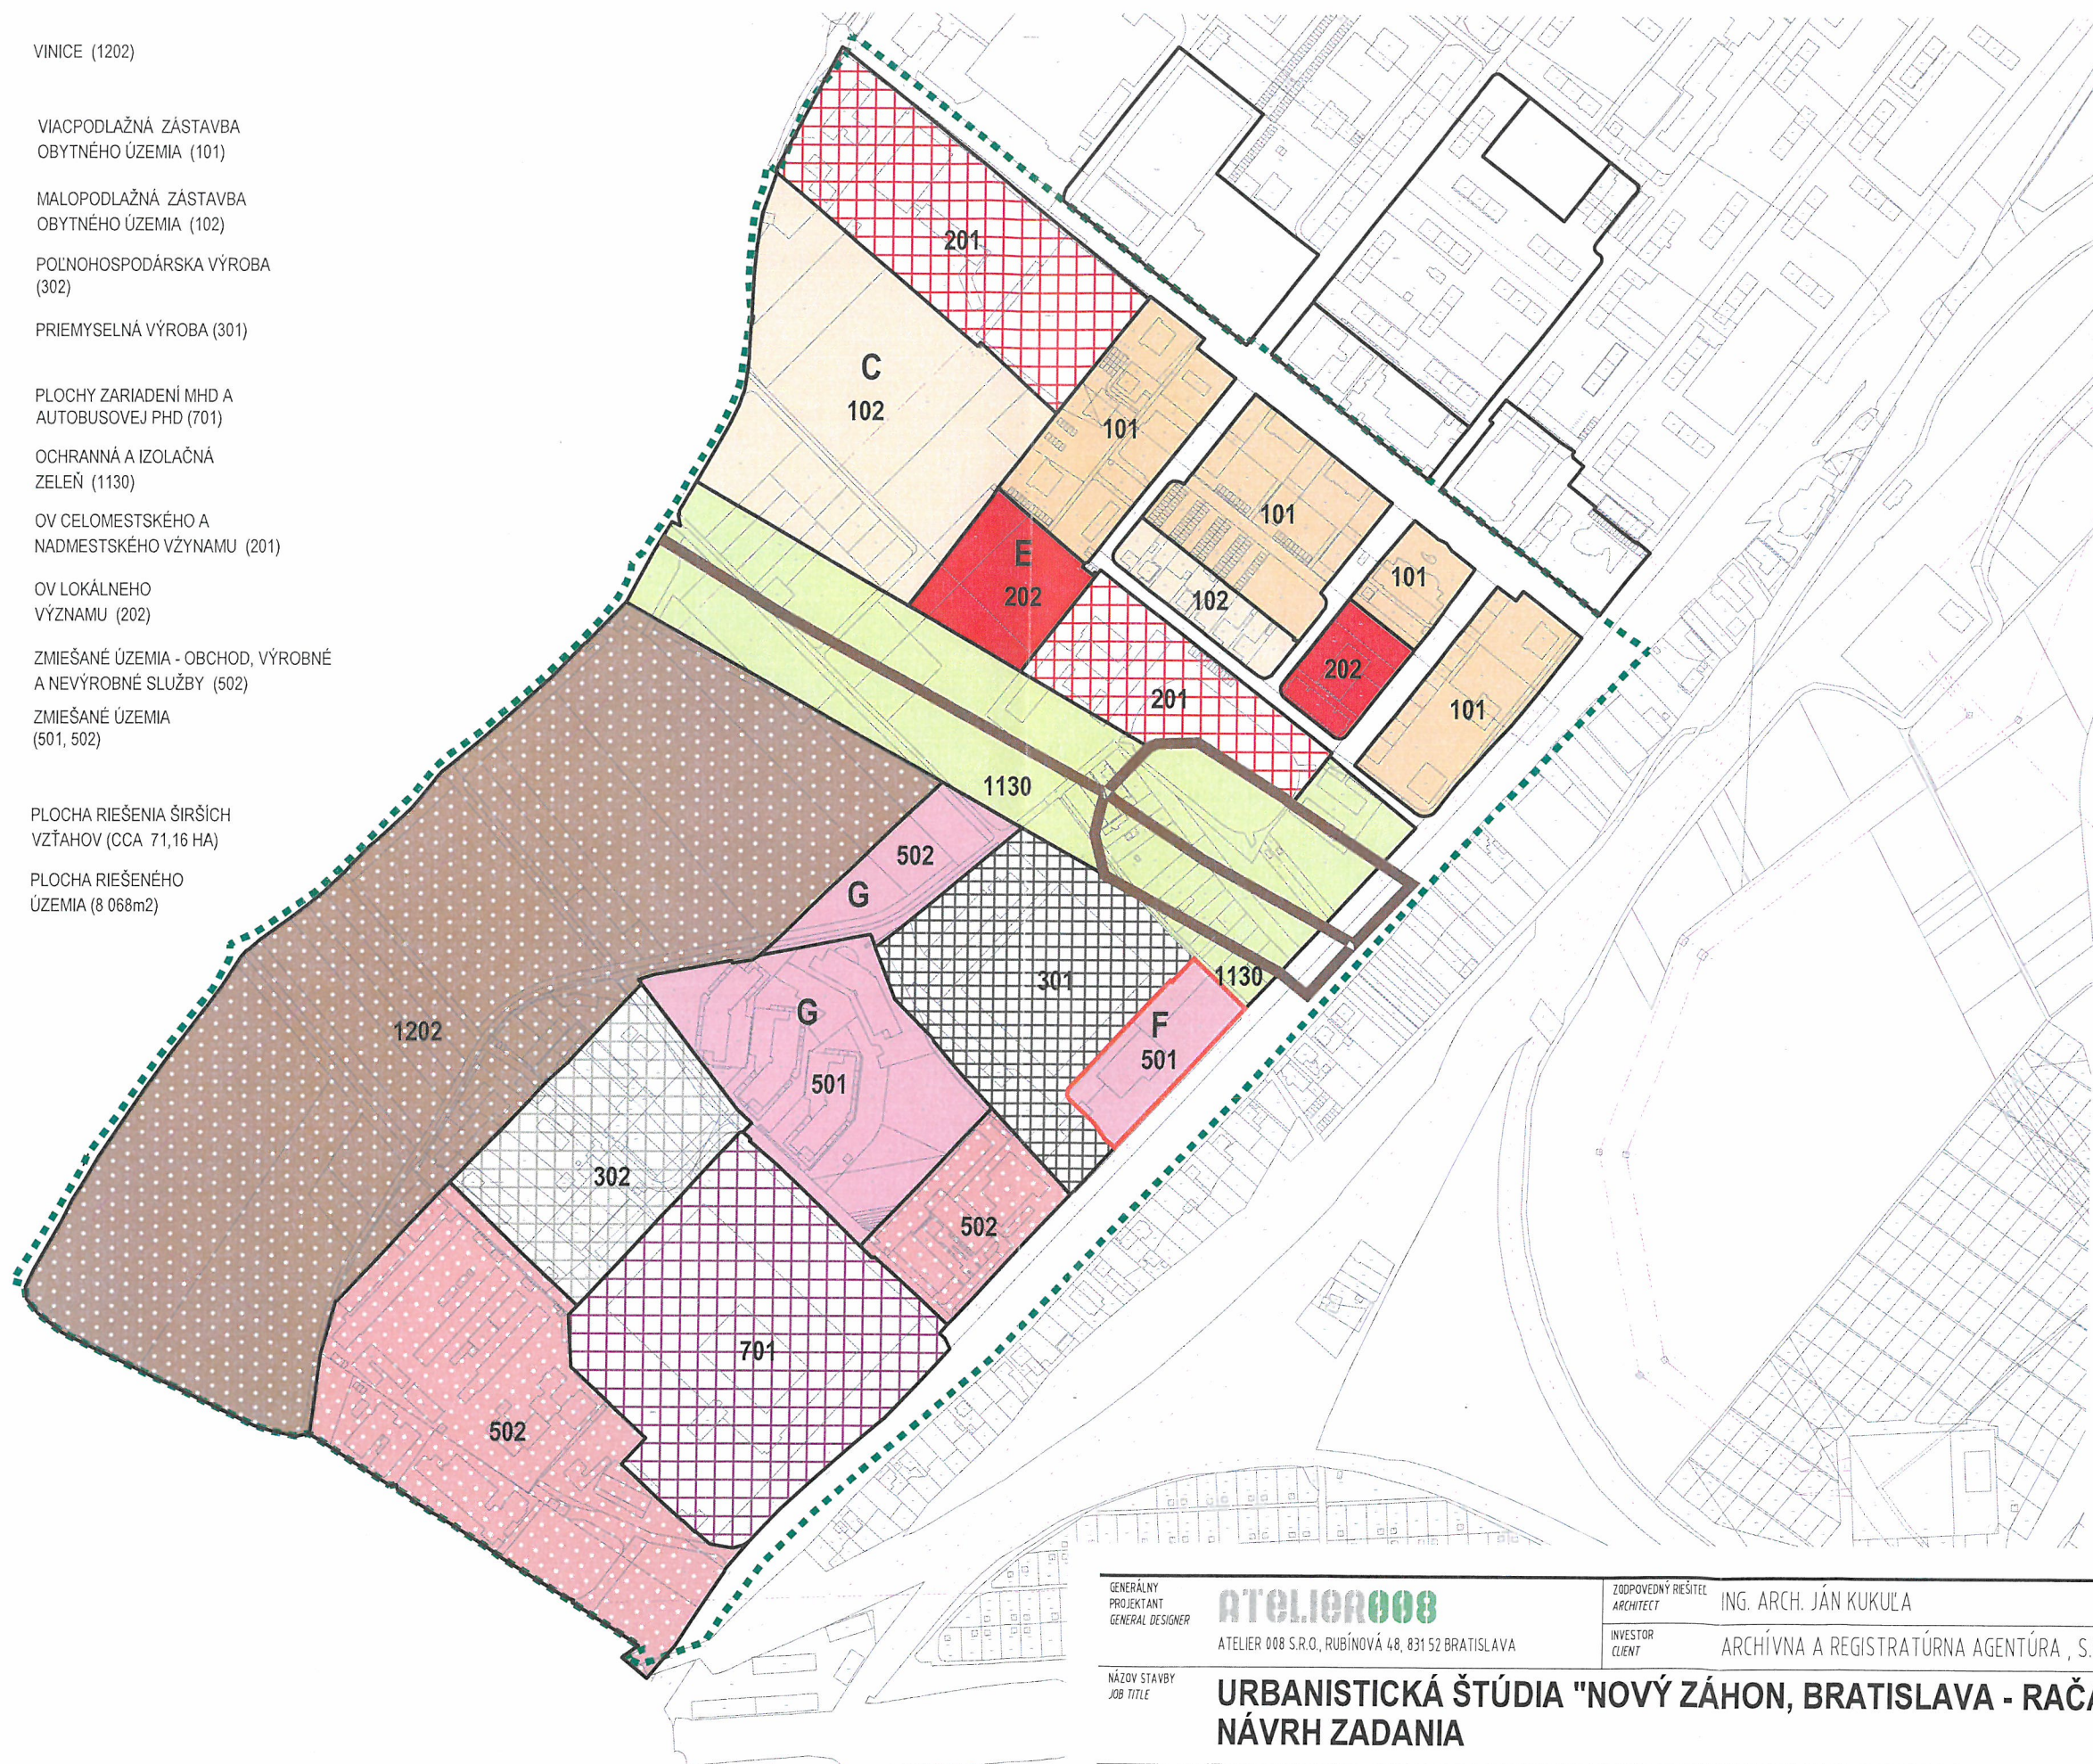

GENERÁLNY
PROJEKTANT
GENERAL DESIGNER

ATELIER008

ATELIER 008 S.R.O., RUBINOVÁ 48, 831 52 BRATISLAVA

ZODPOVEDNÝ RIEŠITEL
ARCHITECT

ING. ARCH. JÁN KUKUĽA

INVESTOR
CLIENT

ARCHÍVNA A REGISTRATÚRNA AGENTÚRA, S.R.O.

NÁZOV STAVBY
JOB TITLE

**URBANISTICKÁ ŠTÚDIA "NOVÝ ZÁHON, BRATISLAVA - RAČA"
NÁVRH ZADANIA**

NÁZOV VÝKRESU
DRAWING TITLE

FUNKČNÉ VYUŽITIE NA PODKLADE ÚPN - NÁVRH

DÁTUM
DATE

07/2020

MIERKA
SCALE

1:5000

FORMÁT
FORMAT

A3

VÝKRES Č.
DRAWING No.

02