


LEGENDA JESTVUJÚCICH KONŠTRUKCIÍ A VEDENÍ

- polYGONOVÝ bod
- podrobný bod
- ⊗ ihličnatý strom
- ⊗ listnatý strom
- ⊗ ihličnatý strom
- ⊗ listnatý strom
- ⊗ krik - priemer
- ⊗ pomník, socha
- ↑ dopravná značka
- ⊗ hydrant podzemný
- uzáver
- ⊗ svetlo na stožiar
- ⊗ rozdeľovacia skriňa malá
- ⊗ šachta bez rozlíšenia
- ⊗ vodomer ná šachta
- ⊗ kanalizačná šachta
- ⊗ krovie
- ⊗ park
- ⊗ uzáver plynovodu
- ⊗ vpusť
- kataster reg "C"
- kataster reg "E"
- drôtený, kovový plot
- živý plot
- murovaný plot

- voda pitná podz. neover.
- kanalizácia jednotná podz. neover.
- plyn stredotlaký podz. neover.
- plyn stredotlaký podz. over. - vytyčený 19.03.2020
- plyn nízkotlaký podz. over. - vytyčený 19.03.2020
- silnoprúd NN podz. neover.
- silnoprúd VN podz. neover.
- silnoprúd VO podz. neover.
- káble UPC podz. neover.
- káble Telekomu podz. neover.
- káble Orange podz. neover.

LEGENDA NAVRHOVANÝCH KONŠTRUKCIÍ A VEDENÍ

- HRANICA VÝKOPU
- POTRUBNÉ ROZVODY TEPLOVODU
- ⊗ VSTUP DO OBJEKTU KOTOLNE (výkres č. 4)
- ⊗ VSTUP DO OBJEKTU OST (výkres č. 5)
- ⊗ BETÓNOVÝ MŪRIK OPLIETENIA
- ⊗ VYBÚRANÉ PLOCHY:
 - betónová vozovka 53 m²
 - asfaltová vozovka 26 m²
 - bet. obrubníky 6 m
 - bet. rigoľ 1 m
- ⊗ DEMONTÁŽ A SPÄTNÁ MONTÁŽ MOBILIÁRU V MŠ:
 - preliezačka - 1 ks
 - altánok - 1 ks
 - drevený domček - 1 ks
 - set stôh+2 lavice - 1 ks

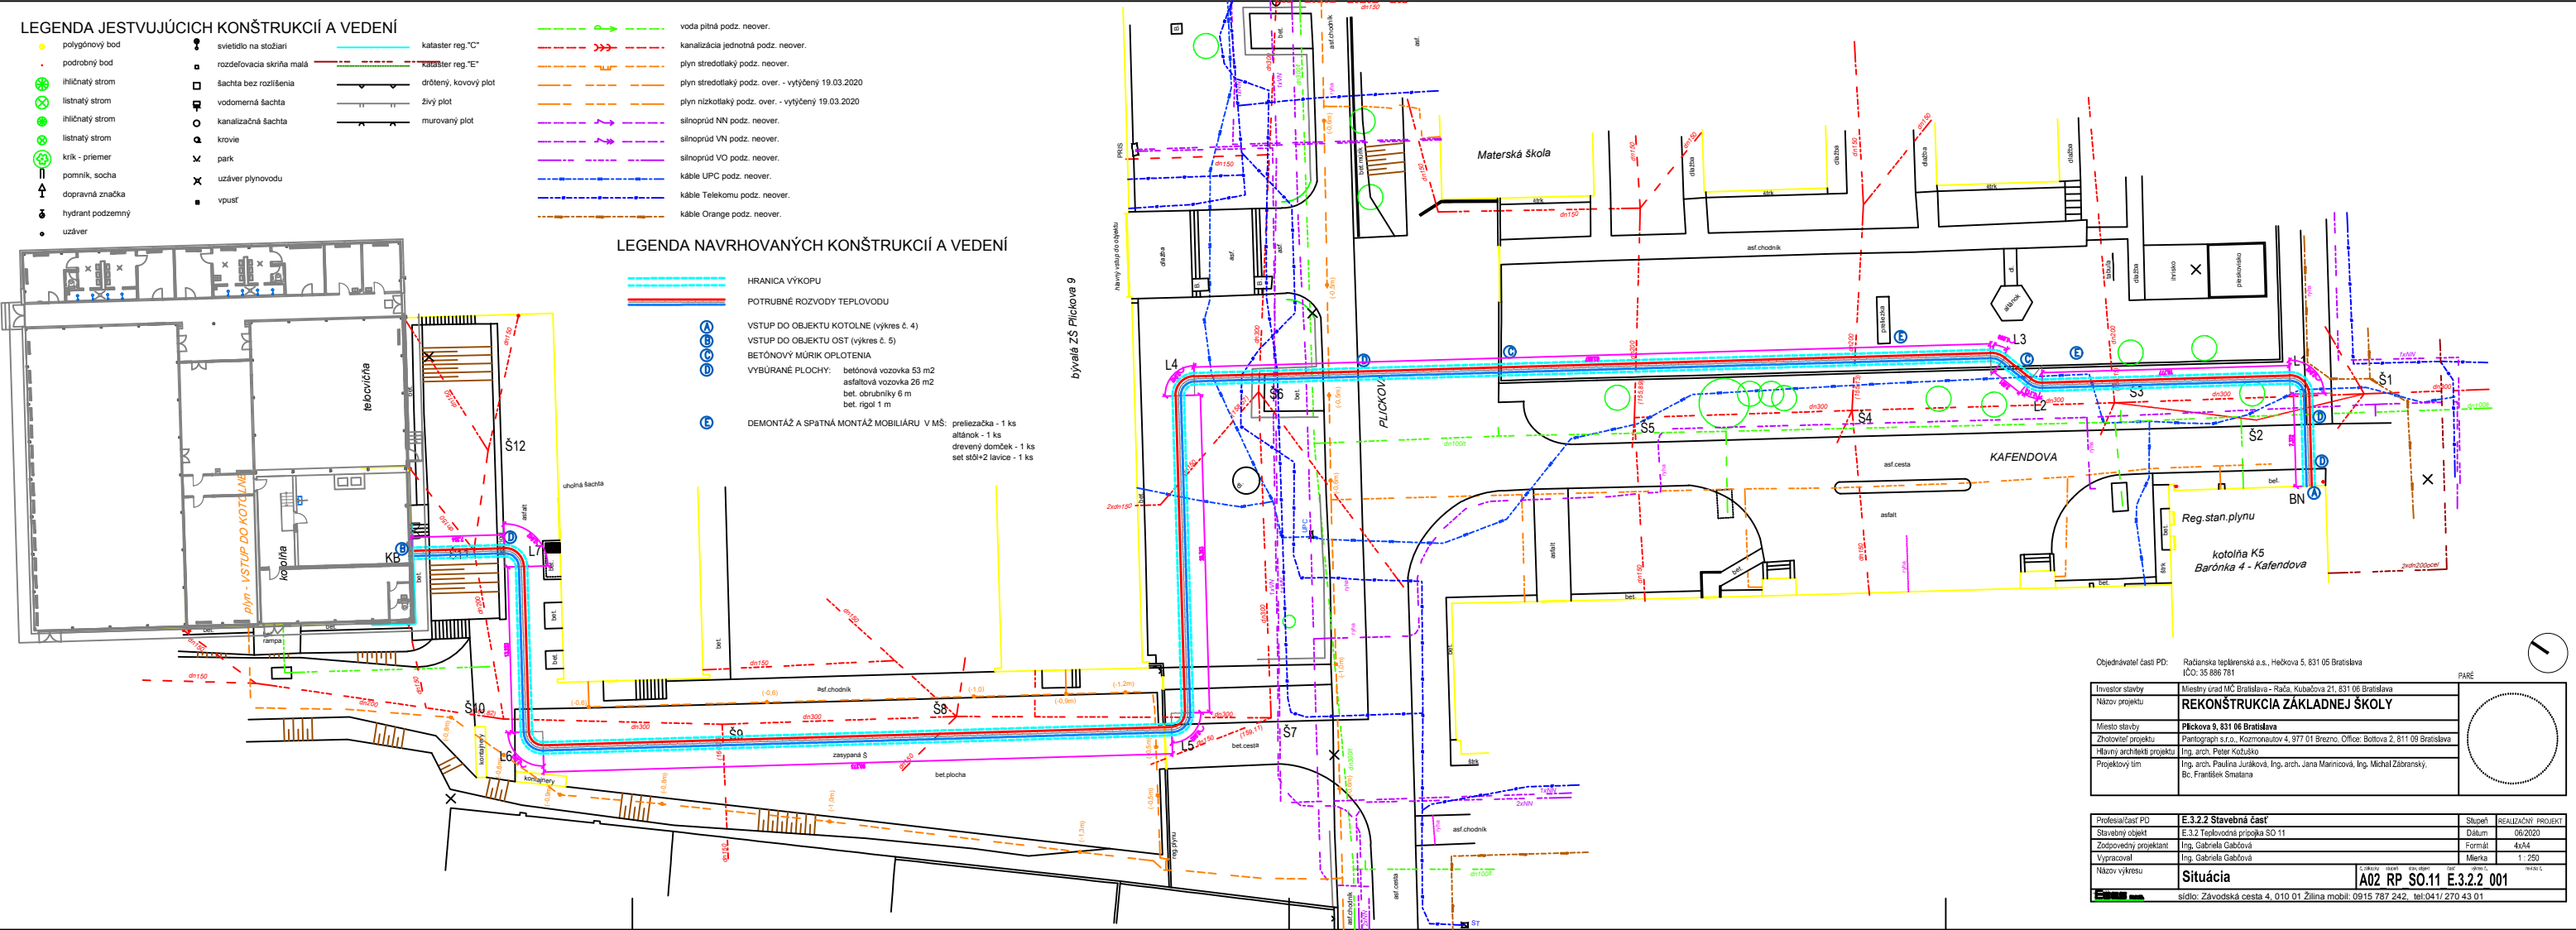

Objedávateľ časti PD:	Radárska tepelárska a.s., Heľkova 5, 831 05 Bratislava IČO: 35 888 781	PARÉ
Investor stavby	Mestský úrad MČ Bratislava - Rača, Kubačova 21, 831 06 Bratislava	
Názov projektu	REKONŠTRUKCIA ZÁKLADNEJ ŠKOLY	
Miesto stavby	Plickova 9, 831 06 Bratislava	
Zhotoviteľ projektu	Pantograph s.r.o., Kozmonautov 4, 977 01 Brezno, Office: Botlova 2, 811 09 Bratislava	
Hlavný architektný projekt	Ing. arch. Peter Kozubko	
Projektový tím	Ing. arch. Paulína Juráková, Ing. arch. Jana Marmicová, Ing. Michal Zabravský, Bc. František Smetana	
Profesia/časť PD	E.3.2.2 Stavebná časť	Skupina REALIZAČNÝ PROJEKT
Stavový objekt	E.3.2.2 Teplovodná prípojka SO.11	Datum 06/2020
Zodpovedný projektant	Ing. Gabriela Gabšová	Formát 40x44
Vypracoval	Ing. Gabriela Gabšová	Mierka 1:250
Názov výkresu	Situácia	Číslo výkresu A02 RP SO.11 E.3.2.2 001
sidlo: Závodská cesta 4, 010 01 Žilina mobil: 0915 787 242, tel: 041/270 43 01		