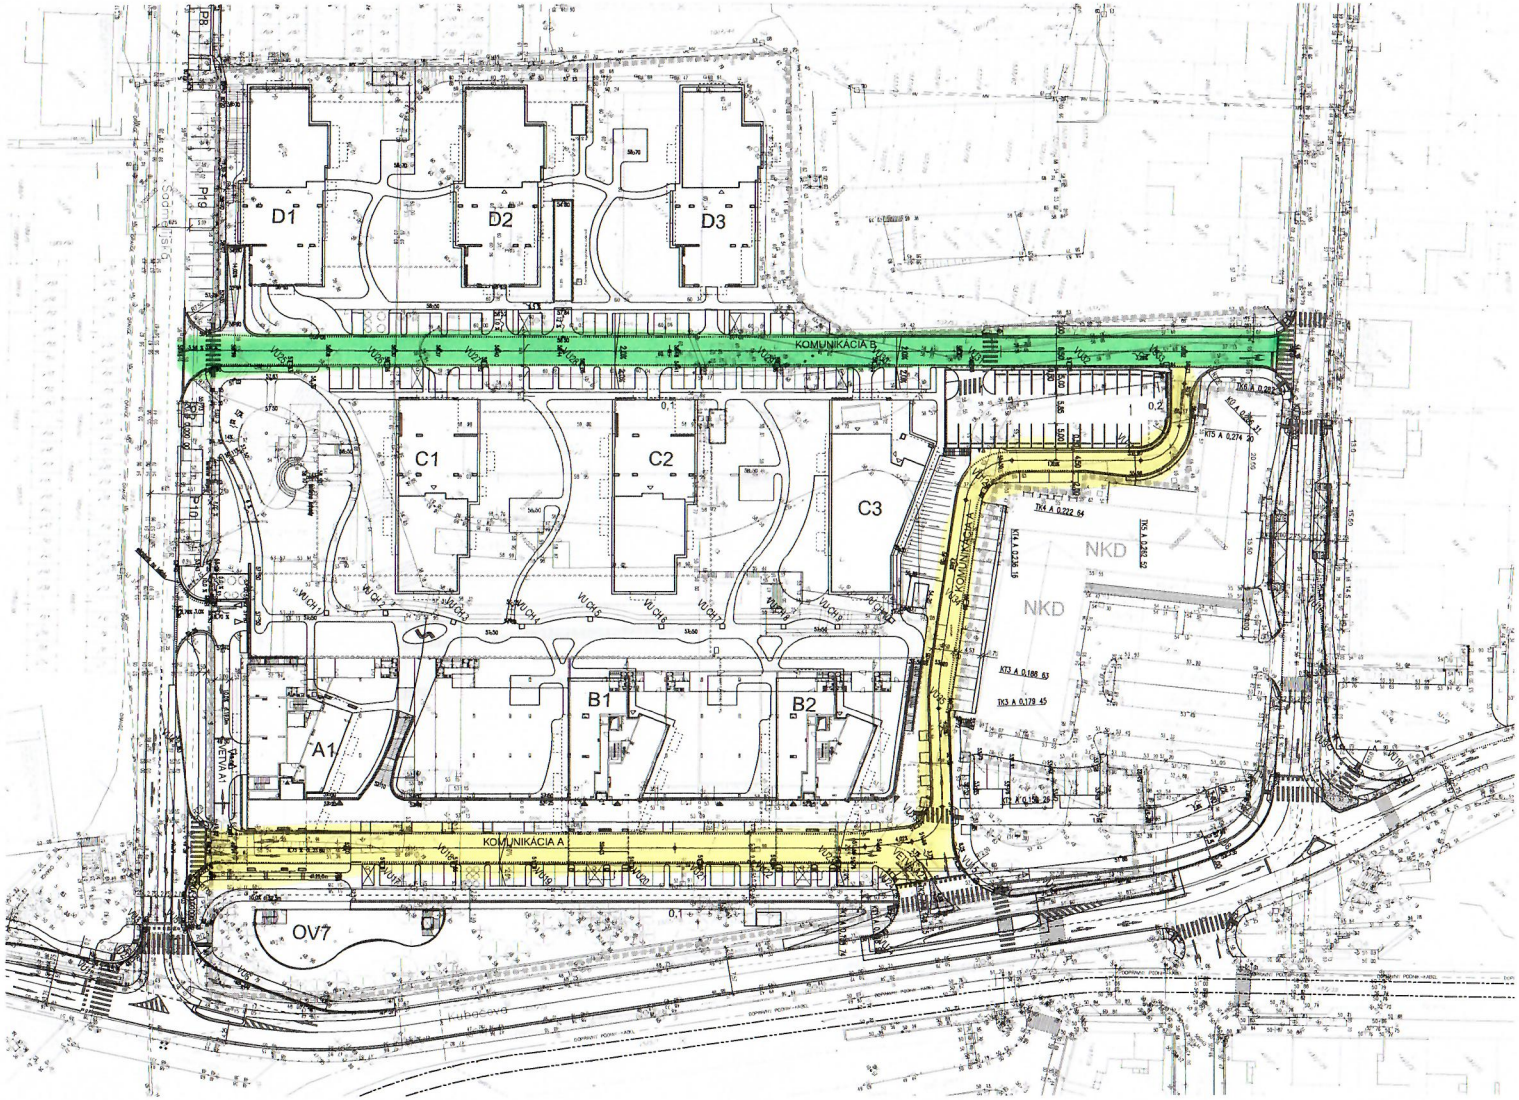

LEGENDA ZAMERANIA

- podrobný výškový bod
- zastávka verejnej dopravy
- svetelný signál
- dopravná značka
- stĺp, stožiar
- betónový stĺp
- hydrant podzemný
- uzáver
- uzáver plynovodu
- hydrant podzemný
- vpusť
- budova murovaná
- svietidlo na stožiari
- rozhlas
- šachta bez rozlíšenia
- kanalizačná šachta
- záhrada
- trvalý travný porast
- park
- neplodná pôda
- dvor + ost. stav. plocha
- cesta + komunikácia
- ostatná plocha
- vodný tok
- stav registra CKN
- vjazd na pozemok
- drevený plot
- drôtený, kovový plot
- živý plot
- murovaný plot
- zábradlie
- kanalizácia dažďová podz. over.
- odľahčovacia stoka podz. over.
- silnoprúd NN nadz.
- silnoprúd VN nadz.
- oznamovacie káble
- UPC
- vodovod DN 800
- VO

LEGENDA NAVRHOVANÉHO STAVU

- AREÁLOVÉ PEŠIE TRASY 2310m²
- ZÁHONOVÉ OBRUBNÍKY
- PALISÁDY
- UV▫ ULIČNÝ VPUST
- 38630 NAVRHOVANÉ VÝŠKY

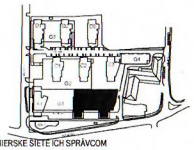

POZNÁMKA:
PRED ZAČATÍM PRÁC NA OBJEKTE JE POTREBNÉ DAŤ VYTÝČIŤ INŽINIERSKE SIETE ICH SPRÁVCOM

ČÍSLO REVÍZIE	DÁTUM REVÍZIE	PROFESIA	POPIS REVÍZIE

SÚRADNICOVÝ SYSTÉM: JTSK
VÝŠKOVÝ SYSTÉM: BALT PO VYROVNANÍ
±0,00 = 157,70 m.n.m. B.p.v.

NÁZOV STAVBY	**OBYTNÝ SÚBOR RÍNOK RAČA**		MIESTO STAVBY: Bratislava Ráča Kutlíkova ulica
STAVEBNÍK	2JTL s.r.o. Vajnorská 100/A, 831 01 Bratislava		IČO: 44 648 928
GENERÁLNY PROJEKTANT	MARSET, s.r.o., Astrova 2/A, 821 01 Bratislava		IČO: 35 879 475
HLAVNÝ ARCHITEKT STAVBY	Ing. arch. Pavol Mrázek	R.Č. SKA 1035 AA	
HLAVNÝ PROJEKTANT	Ing. arch. Martina Pinlerová	R.Č. SKA 1786 AA	
AUTOR	Ing. arch. Pavol Mrázek, Peter Mrázek		

Projektová dokumentácia je chránená autorským zákonom a medzinárodnými zmluvami. Bez súhlasu autorov Ing. arch. Pavol Mrázek a Peter Mrázek je zakázané akékoľvek jej použitie, kopírovanie a šírenie, najmä jej sprístupňovanie tretím osobám, ako aj jej zverejnenie na internete. Porušenie autorských práv bude riešené súdnou cestou.

STUPEŇ PD	PROJEKT NA STAVEBNÉ POVOLENIE				AUTORIZÁCIA
ČASŤ PROJEKTU	E5 - KOMUNIKÁCIE A SPEVNENÉ PLOCHY				
STAVEBNÝ OBJEKT	SO-31.2 Areálové pešie komunikácie				
PROFESIA	DOPRAVA				
ZODPOVEDNÝ PROJEKTANT	Ing. Alena Palková			DÁTUM: 05.2018	ČÍSLO PAPIERA
NÁZOV VÝKRESU	SITUÁCIA			MIERKA: 1:200	
KÓD PROJEKTU	ZÁKAZKOVÉ ČÍSLO	ČASŤ PROJEKTU	PROFESIA	ČÍSLO VÝKRESU	ČÍSLO REVÍZIE / DÁTUM REVÍZIE
Rínok Rača	707-4	E5	E5.4-1D0	E5.2-1D0-02	

– KOMUNIKÁCIA „B"

– KOMUNIKÁCIA „A"