


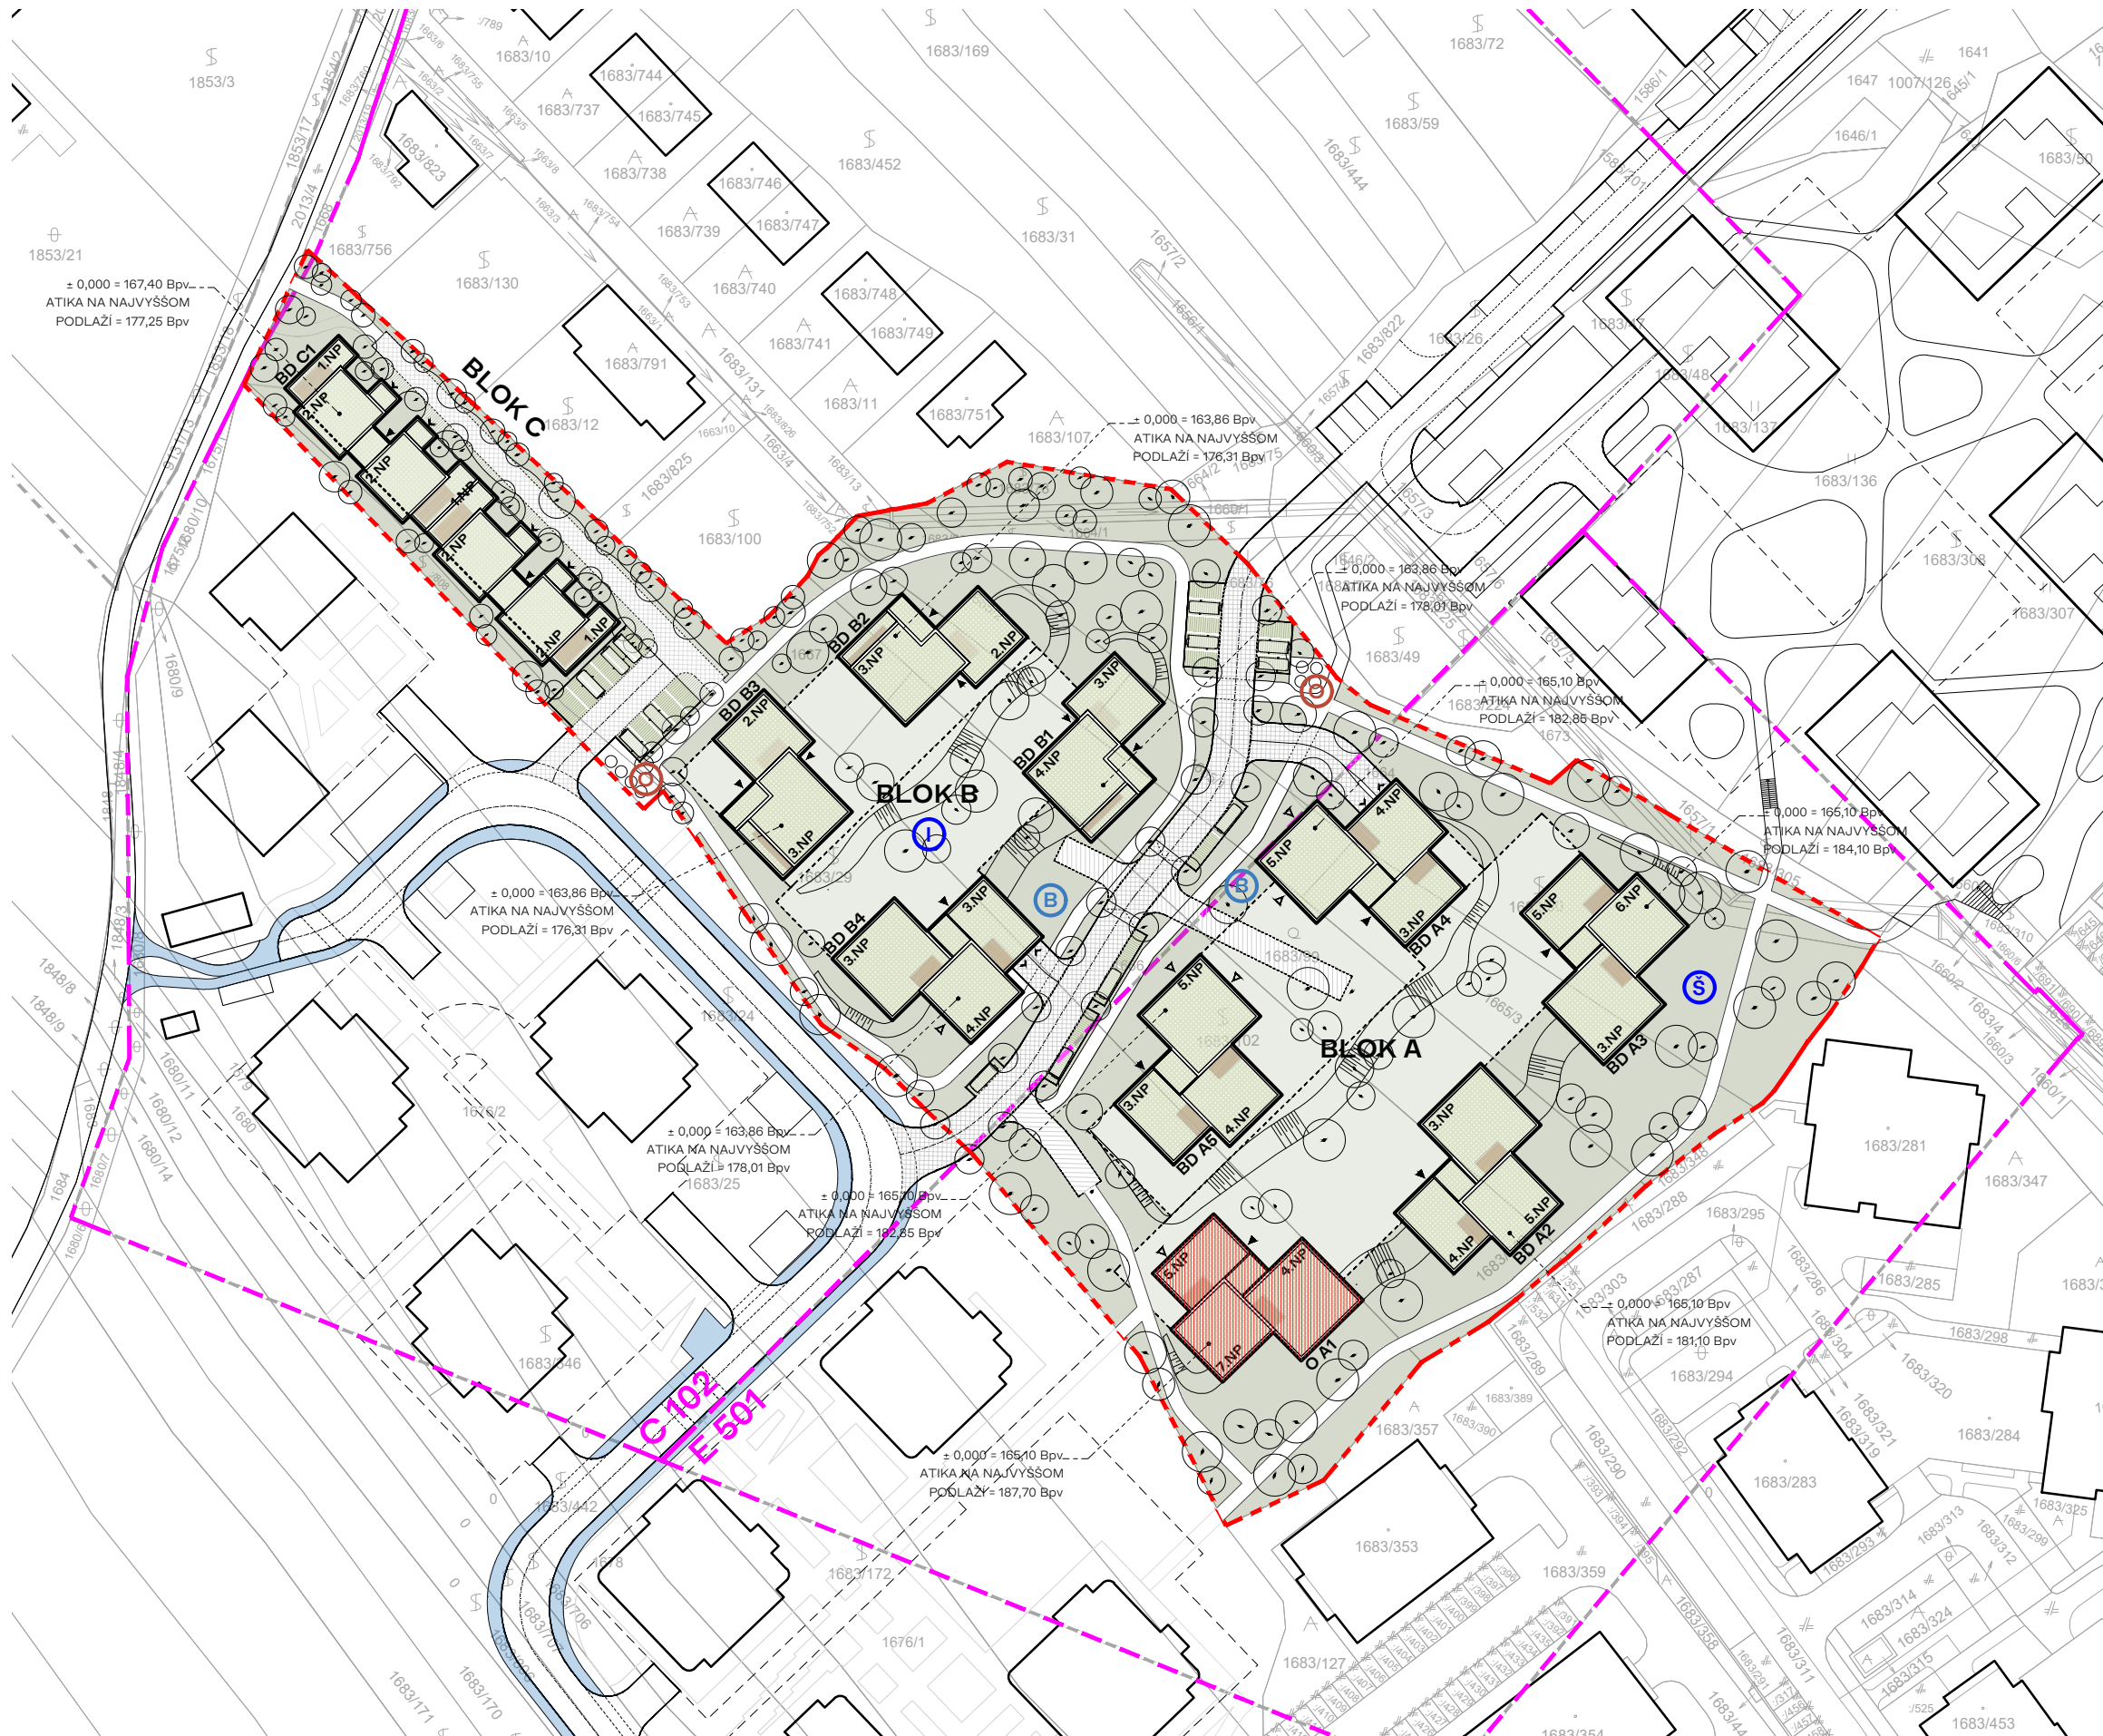

LEGENDA

HHRANICA RIEŠENÉHO ÚZEMIA
VO VLASTNÍCTVE INVESTORA
- výmera 16 090,00 m²

HHRANICA FUNKČNEJ PLOCHY ÚPN
- výmera E 501 - 18 177 m²
- výmera C 102 - 43 567 m²

NAVRHOVANÉ OBJEKTY
- zastavaná plocha - 3 816,41 m²

NAVRHOVANÉ OBJEKTY - OBRYSY 1.PP
- zastavaná plocha - 6531,48 m²

HLAVNÝ / VEDĽAJŠÍ VSTUP DO OBJEKTU

VJAZD DO OBJEKTU

HHRANICE PARCEL PODĽA MAPY KN

ČÍSLO A DRUH PARCELY PODĽA MAPY KN
1683/102

EXTERIÉROVÉ STÁTIA PRE BICYKLE

ODPADOVÉ HOSPODÁRSTVO

DETSKÉ IHRISKO

ŠPORTOVISKO

NAVRHOVANÁ ZELEŇ

NA RASTLOM TERÉNE
- započítateľná plocha: 4 995,19 m²

NA KONŠTRUKCIÁCH PP (substrát 0,51 - 1,01 m)
- započítateľná plocha: 425,12 m²

SPEVNNÉ PLOCHY

NAVRHOVANÉ POCHÔDZNE

NAVRHOVANÉ POJAZDNÉ

NAVRHOVANÉ POCHÔDZNE
ZJAZDNÝ CHODNÍK

NAVRHOVANÉ POJAZDNÉ - PARKOVACIE
STÁTIA VEREJNÉ KRÁTKODOBÉ

PLÁNOVANÁ CYKLOTRASA
NIE JE PREDMETOM RIEŠENIA

Bytový dom A1 / Garnihotel /
Dohoda o odchýlkach od ÚP